

ΕΦΗΜΕΡΙΣ ΤΗΣ ΚΥΒΕΡΝΗΣΕΩΣ
ΤΗΣ ΕΛΛΗΝΙΚΗΣ ΔΗΜΟΚΡΑΤΙΑΣ

ΕΝ ΑΘΗΝΑΙΣ ΤΗ 25 ΣΕΠΤΕΜΒΡΙΟΥ 1976 | ΤΕΥΧΟΣ ΤΕΤΑΡΤΟΝ | ΑΡΙΘΜΟΣ ΦΥΛΛΟΥ 299

ΠΕΡΙΕΧΟΜΕΝΑ

ΑΠΑΛΛΟΤΡΙΩΣΕΙΣ

ΑΠΟΦΑΣΕΙΣ

ΑΝΑΚΟΙΝΩΣΕΙΣ

ΠΟΛΕΟΔΟΜΙΑ

ΔΙΑΤΑΓΜΑΤΑ

ΑΝΑΚΟΙΝΩΣΕΙΣ

ΑΠΑΛΛΟΤΡΙΩΣΕΙΣ

ΑΠΟΦΑΣΕΙΣ

Ἀριθ. 3643 (1)

Περὶ χορηγήσεως εἰς τὴν ΔΕΗ ἀδείας δι' ἔργα ἐπὶ αἰγιαλοῦ, παραλίας καὶ θαλάσσης ἔμπροσθεν τοῦ Δηζελοηλεκτρικοῦ Σταθμοῦ Θήρας, Ν. Κυκλάδων

Ο ΝΟΜΑΡΧΗΣ ΚΥΚΛΑΔΩΝ

Λαβόντες ὑπ' ὄψιν:

1. Τὸ ὑπ' ἀριθ. 28/Φ 245/59040/20.11.1975 ἔγγραφον τῆς ΔΕΗ πρὸς τὴν Δ.Τ.Υ.Ν. Κυκλάδων δι' οὗ αἰτεῖται αὐτὴ τὴν χορήγησιν ἀδείας διὰ τὴν ἐγκατάστασιν ἀγωγοῦ προσαγωγῆς θαλασσίου ὕδατος ψύξεως μηχανῶν, ἔμπροσθεν τοῦ Δηζελοηλεκτρικοῦ Σταθμοῦ Θήρας.

2. Τὰ ἔγγραφα ὑπ' ἀριθ. 6758/11.10.74 τοῦ Ὑπουργείου Ἐμπορικῆς Ναυτιλίας, 36265/1.10.1974 τοῦ Ὑπουργείου Βιομηχανίας, 538048/15.10.74 τοῦ ΕΟΤ Γ4/0/186/829/ζ/5.9.74 τῆς Διευθύνσεως Λιμενικῶν Ἔργων τοῦ Ὑπουργείου Δημοσίων Ἔργων, 28382/3163/20.2.75 τῆς Ὑπηρεσίας Οἰκισμοῦ τοῦ ἰδίου Ὑπουργείου, δι' ὧν οἱ ἀνωτέρω ἐγνωμοδότησαν καταφατικῶς διὰ τὴν κατασκευὴν τοῦ ἐν λόγῳ ἔργου.

3. Τὴν ὑπ' ἀριθ. Γ4/1/63/Φ. 29-ζ/8.4.75 ἐγκριτικὴν ἀπόφασιν τοῦ Ὑπουργείου Δημοσίων Ἔργων.

4. Τὰ ἔγγραφα Φ. 553/7/223859/Σ. 4101/31.10.75, Φ. 553/7/215273/Σ. 174/14.1.76 καὶ Φ. 553/7/215639/Σ. 237/22.1.76/4 ΜΕΘ/ΔΜΖΒ δι' ὧν τὸ Ἀρχηγεῖον Ἐνόπλων Δυνάμεων συμφωνεῖ διὰ τὴν κατασκευὴν τοῦ ἐν λόγῳ ἔργου.

5. Τὸ ὑπ' ἀριθ. 2.8/Φ.245/8.6.74 ἔγγραφον τῆς ΔΕΗ δι' οὗ ὑπεβλήθησαν εἰς τὸν Οἰκον. Ἔφορον Θήρας τὰ προβλεπόμενα διαγράμματα διὰ τὸν καθορισμὸν τῶν ὁριογραμμῶν αἰγιαλοῦ καὶ παραλίας.

6. Τὰς διατάξεις τοῦ ἄρθρου 10 τοῦ Α.Ν. 1566/50 ὡς καὶ τὰς τοιαύτας τοῦ ἄρθρου 12 τοῦ Α.Ν. 1672/51 κυρωθέντος διὰ τοῦ Ν. 2113/1952.

7. Τὰς τοιαύτας τοῦ Β.Δ. 704/70 «περὶ καθορισμοῦ τῶν διατηρουμένων ἁρμοδιοτήτων ὑπὲρ τοῦ Ὑπουργοῦ καὶ τῶν περιφερειακῶν ἀρχῶν διανομαρχιακοῦ ἐπιπέδου τοῦ Ὑπουρ-

γείου Οικονομικών» εκδοθέντος εις εκτέλεσιν του Ν.Δ. 532/70 «περί συμπληρώσεως των διατάξεων περί διοικητικής αποκεντρώσεως», αποφασίζομεν:

Χορηγούμεν εις την ΔΕΗ άδειαν δι' έργα επί αιγιαλού, παραλίας και θαλάσσης έμπροσθεν του Δηζελοηλεκτρικού Σταθμού Θήρας διά την εγκατάστασιν αγωγού προσαγωγής θαλασσίου ύδατος ψύξεως των μηχανών. Η άδεια αύτη χορηγείται υπό τας κάτωθι προϋποθέσεις συμφώνως προς τας εν παραγράφω 4 αναφερομένας γνωμοδοτήσεις του Αρχηγείου Ενόπλων Δυνάμεων.

α) Εκ της τοιαύτης εγκαταστάσεως ουδόλως θα παρακωλύεται το κοινόχρηστον της περιοχής.

β) Θα επανέλθη το έδαφος του αιγιαλού και παραλίας εις την προτέραν του μορφήν και κατάστασιν μερίμνη της ΔΕΗ.

γ) Το εντός της θαλάσσης τμήμα του αιγιαλού θα τοποθετηθή εξ ολοκλήρου υπό την επιφάνειαν του βυθού.

δ) Τα εκ των εκσκαφών προς δημιουργίαν του αύλακος, διά την υπό την επιφάνειαν του βυθού τοποθέτησιν του αγωγού βυθοχορήματα θα διασκορπισθούν εις βάθη μεγαλύτερα των 50 μέτρων.

ε) Η διά φωτοσημαντήρος (πλωτήρος) επισήμανσις του στομίου υδροληψίας θα εκτελεσθή τη υποδείξει της υπηρεσίας φάρων.

στ) Η ΔΕΗ δέον όπως αποστείλη εις Υδρογραφικήν υπηρεσίαν Ναυτικού μετά το πέρας της εγκαταστάσεως του αγωγού έν διάγραμμα 1:500 εις ό να εμφαίνηται η ακριβής θέσις τούτου μετά των πέριξ βαθών ως και έτερο κλίμακος 1:5000 εις ό να εμφαίνηται η γεωγραφική θέσις των.

Η παραχώρησις του εν λόγω αιγιαλού εις την ΔΕΗ γίνεται δωρεάν συμφώνως τη υπ' αριθ. 617/71 γνωμοδοτήσει του Νομικού Συμβουλίου του Κράτους.

Η παρούσα δημοσιευθήτω διά της Εφημερίδος της Κυβερνήσεως.

Εν Ερμουπόλει τη 7 Ιουνίου 1976

Ο Νομάρχης
Κ. ΓΚΛΕΤΣΟΣ

Αριθ. 10510 (2)

Περί αναγκαστικής απαλλοτριώσεως ακινήτων, προς κατασκευήν συνδετηρίου τμήματος οδού Υπάτης Αμαλώτας μετά της οδού Υπάτης Καπνοχωρίου Ν. Φθιώτιδος.

Ο ΝΟΜΑΡΧΗΣ ΦΘΙΩΤΙΔΟΣ

Έχοντες υπ' όψει:

1. Τας διατάξεις του Ν.Δ. 797/71 «περί αναγκαστικών απαλλοτριώσεων» εν συνδυασμώ προς τας διατάξεις του υπ' αριθ. 139/71 Β. Δ/τος «περί αρμοδιότητος των Νομαρχών προς κήρυξιν αναγκαστικών τινων απαλλοτριώσεων».

2. Τας διατάξεις του άρθρ. 23 του από 25.11.1929 Δ/τος «περί κωδικοποιήσεως των περί κατασκευής και συντηρήσεως οδών κειμένων διατάξεων».

3. Την υπ' αριθ. 2369/10.8.1976 αναφοράν του Νομαρχιακού Ταμείου Φθ/δος, δι' ής αιτείται η αναγκαστική απαλλοτρίωσις ακινήτων μετά των επ' αυτών διαφόρων δένδρων, ως ταύτα αναφέρονται εις συνυποβληθέντα κτηματολογικά διαγράμματα και κτηματολογικόν πίνακα, διά την κατασκευήν συνδετηρίου τμήματος της οδού Υπάτης - Αμαλώτας μετά της οδού Υπάτης - Καπνοχωρίου, αποφασίζομεν:

Κηρύσσομεν αναγκαστικώς απαλλοτριωτέα, λόγω δημοσίας ωφελείας, ήτοι προς κατασκευήν συνδετηρίου τμήματος της οδού Υπάτης - Αμαλώτας μετά της οδού Υπάτης - Καπνοχωρίου, ακίνητα μετά των επ' αυτών διαφόρων δένδρων, ως ταύτα εμφαίνονται εις το από Μαρτίου 1976 κτηματολογικόν διάγραμμα και πίνακα του Μηχανικού Σάββα Πατσούρα, τεθεωρημένα υπό της Δ/σεως Τεχνικών Υπηρεσιών Ν. Φθ/δος κατά την 3.4.1976.

Η συνολική έκτασις των απαλλοτριωμένων αγροτικών ακινήτων ανέρχεται εις 5.487 μ2, επ' αυτών δε προβάλλουσι δικαιώματα κυριότητος οι Κληρονόμοι Σαρμάνη Γεωργίου κ.λ.π.

Η απαλλοτρίωσις κηρύσσεται υπέρ του Δημοσίου και δαπάναις του Νομαρχιακού Ταμείου Φθ/δος.

Η παρούσα δημοσιευθήτω διά της Εφημερίδος της Κυβερνήσεως.

Εν Λαμία τη 27 Αυγούστου 1976

Ο Νομαρχών Δ/ντής
Ι. ΤΡΟΒΑΣ

ΟΡΙΣΤΙΚΗ ΜΕΛΕΤΗ

ΣΥΝΔΕΤΗΡΙΟΥ ΤΜΗΜΑΤΟΣ ΟΔΟΥ ΥΠΑΤΗΣ-ΑΜΑΛΩΤΑΣ
ΜΕΤΑ ΤΗΣ ΟΔΟΥ ΥΠΑΤΗΣ-ΚΑΠΝΟΧΩΡΙΟΥ

ΧΙΛ. 0+530,55

ΚΤΗΜΑΤΟΛΟΓΙΚΟΝ ΔΙΑΓΡΑΜΜΑ

ΚΛ. 1:1000

ΘΕΩΡΗΘΗΚΕ

ΠΕΤΡΟΣ Χ. ΜΕΡΤΖΑΝΗΣ

K1 K2 K3 K4 K6

0+000

0+530,55

Α/Α	ΑΡΙΘΜ. ΤΕΜΑΧ.	ΟΝΟΜΑΤΕΠΩΝΥΜΟΝ	ΟΝΟΜΑ ΠΑΤΡΟΣ	ΔΙΕΥΘΥΝΣΙΣ ΚΑΤΟΙΚΙΑΣ	ΕΙΔΟΣ ΙΔΙΟΚΤΗΣΙΑΣ: ΑΓΡΟΣ ΑΚΑΛΛΙΕΡΓΗΤΟΣ	ΑΓΡΟΣ ΠΟΤΙΣΤΙΚΟΣ	ΔΕΝΔΡΑ	ΕΜΒΑΔΟΝ ΙΔΙΟΚΤΗΣΙΑΣ Μ2	ΑΡΙΘΜΟΣ ΔΕΝΔΡΩΝ ΤΕΜΑΧΙΑ	ΑΞΙΑ ΙΔΙΟΚΤΗΣ. ΔΡΧ/Μ2	ΑΞΙΑ ΔΕΝΔΡΩΝ ΔΡΧ/ΤΕΜΑΧ.	ΑΞΙΑ ΙΔΙΟΚΤΗΣΙΑΣ ΚΑΤΑ ΕΙΔΟΣ	ΣΥΝΟΛΙΚΗ ΑΞΙΑ ΙΔΙΟΚΤΗΣΙΑΣ	ΠΑΡΑΤΗΡΗΣΕΙΣ
1	2	3	4	5	6	7	8	9	10	11	12	13	14	
1	1	Νταρατούμα Σαμμόνα	Γεώργιος	Αθήναι	ἀγροτεμάχιον			546		10		5.460		
2	1	» »	»	»			Ἀμυγδαλιά μεγ.		1		3500	3500		
3	1	» »	»	»			Ἐλαιόδεν. μικ.		1		1500	1500	8460	
4	2	Αδαμόπουλος Δημήτριος	Ἰωάννου	»	ἀγροτεμάχιον			502		10		5020	5020	
5	3	Παπουτσογιάννη Εἰρήνη	Κων/νος	Ὕδρα	ἀγροτεμάχιον			473		10		4730		
6	3	» »	»	»			Ἀμυγδαλιά μεγ.		1		3500	3500	8 230	
7	4	Παπαδοπούλου Ἀσημίνα		»	ἀγροτεμάχιον			846		10		8 460		
8	4	» »		»			Καρυδιά μεγ.		1		3500	3500		
9	4	» »		»			» μικ.		1		1500	1500	13 460	
10	5	Καλογερόπουλος Εὐθύμιος	Χρῆστος	»	ἀγροτεμάχιον			392		12		4704		
11	5	» »	»	»			Καρυδιά μικ.		1		1500	1500	6.204	
12	6	Μπεσόπουλος Ἰωάννης	Δημήτριος	Λαμία	ἀγροτεμάχιον			391		10		3910		
13	6	» »	»	»			Καρυδιά μεγ.		1		3.500	3500		
14	6	» »	»	»			Ἀμυγδαλιά μικ.		1		1500	1500	8910	
15	7	Κοντογιώργος Δημήτριος	Ποταμίτης	Ὕδρα	ἀγροτεμάχιον			248		10		2480		
16	7	» »	»	»			Καρυδιά μικ.		1		1500	1500	3980	
17	8	Μερίνος Γεώργιος	Ἀριστείδης	»		ἀγρός ποτιστ.		180		12		2160	2160	
18	9	Αποστόλου Ἰωάννης	Δημήτριος	Λαμία	ἀγροτεμάχιον			58		10		580	500	
19	10	Κοντογιώργος Δημήτριος	Ποταμίτης	Ὕδρα	ἀγροτεμάχιον			306		7		2142	2.142	
20	11	Σκίτσος Νικόλαος	Γεώργιος	»		ἀγροτεμάχιον		305		25		7.625		
21	11	» »	»	»			Καρυδιά μεγ.		1		3500	3500	11 125	
22	12	Κατσόπουλος Ἰωάννης	Δημήτριος	Λαμία		ἀγροτεμάχιον		838		25		20.950	20.950	
23	13	Τσακουτίνας Παναγιώτης	Πέτρος	Ὕδρα	ἀγροτεμάχιον			300		10		3.000	3.000	
24	14	Χῶρος Δημοσίου												
								5547	10			96 241	96 241	

ΑΝΑΚΟΙΝΩΣΕΙΣ

Ἀριθ. 17955 (3)

Περὶ εἰδοποιήσεως παρακαταθέσεως ἀποζημιώσεως ἐξ ἀναγκαστικῆς ἀπαλλοτριώσεως Ν. Λασιθίου.

Ο ΝΟΜΑΡΧΗΣ ΛΑΣΙΘΙΟΥ

1) Ἔχοντες ὑπ' ὄψει τὰ ἄρθρα 7 καὶ 2 τοῦ Ν.Δ. 797/71 «περὶ ἀναγκαστικῶν ἀπαλλοτριώσεων» φέρομεν εἰς γνῶσιν τῶν κάτωθι ἀναφερομένων:

α) Τῶν κεκτημένων ἢ ἀξιούντων δικαιώματα κυριότητος ἐπὶ τῶν δυνάμει τῆς 787/13.1.1976 ἀποφάσεως (ΦΕΚ 22/22.1.1976 τ. Δ') ἀναγκαστικῶς ἀπαλλοτριωθέντων πρὸς κατασκευὴν τμήματος ὁδοῦ Αὐχὴν Ἀγκαθιᾶ — Σητεία τῆς ἐθνικῆς ὁδοῦ Ἡρακλείου — Σητείας.

β) Τῶν τυχὸν ἐπὶ τῶν ἀκινήτων τούτων ἐγγεγραμμένων ἐνυποθήκων ἢ κατασχόντων δανειστῶν ἢ τρίτων διεκδικητῶν, ὅτι ἡ δυνάμει τῆς ὑπ' ἀριθ. 192/76 ἀποφάσεως τοῦ Μονομελοῦς Πρωτοδικείου Λασιθίου προσωρινὴ ἀποζημίωσις, δι' ἅπαντα τὰ ἀκίνητα, μετὰ τῶν ἐπικειμένων ὡς εἰκονίζονται εἰς τὸ οἰκεῖον κτηματολογικὸν διάγραμμα καὶ τὸν σχετικὸν κτηματολογικὸν πίνακα, κατετέθη εἰς τὸ Ταμεῖον Παρακαταθηκῶν καὶ Δανείων ἐκδοθέντος πρὸς τοῦτο τοῦ ὑπ' ἀριθ. 2897/6.9.76 γραμματίου συστάσεως παρακαταθήκης παρὰ τοῦ Γραφείου Σητείας διὰ συνολικὸν ποσὸν 259.210 δρχ.

2) Ἡ ἀποζημίωσις αὕτη εἶναι ἀποδοτέα εἰς τοὺς κατὰ νόμον δικαιούχους.

Ἡ παροῦσα δημοσιευθήτω διὰ τῆς Ἐφημερίδος τῆς Κυβερνήσεως.

Ἐν Ἁγίῳ Νικολάῳ τῇ 15 Σεπτεμβρίου 1976

Ὁ Νομάρχης
Γ. ΛΑΜΠΡΙΝΑΚΟΣ

Ἀριθ. 758 (4)

Περὶ ἀναγκαστικῆς ἀπαλλοτριώσεως πηγῶν Κοινότητος Νησίου, Νομοῦ Πέλλης.

Ο ΠΡΟΕΔΡΟΣ ΤΗΣ ΚΟΙΝΟΤΗΤΟΣ
ΜΕΣΗΜΕΡΙΟΥ — ΝΟΜΟΥ ΠΕΛΛΗΣ

Ἡ Κοινότης Μεσημερίου—Πέλλης διὰ τῆς ὑπ' ἀριθ. 13/28.3.1976 ἀποφάσεως τοῦ Κοινοτικοῦ Συμβουλίου, ἐγκριθείσης δι' ὁμοίας τοῦ Νομάρχου Πέλλης ὑπ' ἀριθ. 11515/8.6.1973, ἐκήρυξεν ἀναγκαστικὴν ἀπαλλοτρίωσιν πηγῶν Κοινότητος Νησίου—Πέλλης, πρὸς ὕδρευσιν τῶν κατοίκων της.

Διὰ τῆς ὑπ' ἀριθ. 29/19.2.1976 ἀποφάσεως τοῦ Μονομελοῦς Πρωτοδικείου Ἐδέσσης, καθωρίσθη, ὡς ἀποζημίωσις, διὰ τὴν κηρυχθεῖσαν, ὡς ἄνω, ἀναγκαστικὴν ἀπαλλοτρίωσιν 1) δρχ. 129/1968 διὰ τὴν ἐκ τῶν πηγῶν «ἐβαπτισμένο ποτάμι» (Κραστένα Ρέκα) τῆς κτηματικῆς περιφερείας Κοινότητος Νησίου—Πέλλης ἀπαλλοτριωθεῖσαν ὑπὲρ τῆς Κοινότητος Μεσημερίου Πέλλης ποσότητος ὕδατος ἐξ 9 λίτρων ἀνὰ δευτερόλεπτον καὶ 2) δρχ. 20 κατὰ τετραγωνικὸν μέτρον διὰ τὸν πλησίον τῆς ρηθείσης πηγῆς ἀπαλλοτριωθέντα χῶρον ἐμβαδοῦ 500 τετρ. μέτρων καὶ

Διὰ τοῦ ὑπ' ἀριθ. 28055/7.9.1976 τριπλοτύπου εἰσπράξεως Δημοσίου Ταμείου Ἐδέσσης, ἡ Κοινότης Μεσημερίου, κατέθεσεν τὸ ποσὸν τῶν δρχ. 149.968 (ἤτοι δρχ. 139.968 διὰ τὸ ὕδωρ καὶ δρχ. 10.000 διὰ τὴν κοινοτικὴν ἔκτασιν) ὑπὲρ Κοινότητος Νησίου—Πέλλης, δι' ἀπαλλοτριωθεῖσαν, ὡς ἄνω, ποσότητα ὕδατος καὶ Κοινοτικῆς ἐκτάσεως.

Ἐν Μεσημερίῳ τῇ 8 Σεπτεμβρίου 1976

Ὁ Πρόεδρος
ΔΗΜ. Σ. ΦΟΥΔΟΥΛΗΣ

ΠΟΛΕΟΔΟΜΙΑ

ΔΙΑΤΑΓΜΑΤΑ

(5)

Περὶ τροποποιήσεως τοῦ ρυμοτομικοῦ σχεδίου Νέας Ἰωνίας (Ἀττικῆς)

Ο ΠΡΟΕΔΡΟΣ
ΤΗΣ ΕΛΛΗΝΙΚΗΣ ΔΗΜΟΚΡΑΤΙΑΣ

Ἔχοντες ὑπ' ὄψει τὰς διατάξεις τοῦ ἀπὸ 17 Ἰουλίου 1923 Ν. Δ/τος «περὶ σχεδίων πόλεων κλπ.» ὡς μεταγενεστέρως ἐτροποποιήθησαν καὶ συνεπληρώθησαν καὶ εἰδικώτερον τῶν ἄρθρων 2 (παρ. 1) 3,9 καὶ 70 αὐτοῦ, τοῦ ἀπὸ 8.9.1923 Δ/τος «περὶ καθορισμοῦ τῆς κατὰ τὸ ἄρθρον 3 τοῦ ἀπὸ 17.7.1923 Ν. Δ/τος «περὶ σχεδίων πόλεων κλπ» προθεσμίας (ΦΕΚ 257/Α) καὶ τὸ ὅτι ἡ κατὰ τὸ Διάταγμα αὐτὸ προθεσμία παρῆλθεν ἄπρακτος, τῆς παρ. 3 τοῦ ἄρθρου 12 τοῦ Ν.Δ. 1262/1972 (ΦΕΚ 194/Α) ὡς αὕτη ἀντικατεστάθη διὰ τοῦ ἄρθρου 3 τοῦ Ν.Δ. 198/1973 (ΦΕΚ 267/Α) καὶ ἰδόντες τὴν ὑπ' ἀριθ. Ε. 22219/2908/19.9.1973 ἀπόφασιν τοῦ Ὑπουργοῦ Δημοσίων Ἔργων (ΦΕΚ 277/Δ), τὰς ὑπ' ἀριθ. 1102/1975 καὶ 578/1976 γνωμοδοτήσεις τοῦ Συμβουλίου Δημοσίων Ἔργων (Τμῆμα Μελετῶν), ὡς καὶ τὴν ὑπ' ἀριθ. 605/1976 γνωμοδότησιν τοῦ Συμβουλίου τῆς Ἐπικρατείας, προτάσει τοῦ Ἡμετέρου ἐπὶ τῶν Δημοσίων Ἔργων Ὑπουργοῦ, ἀπεφασίσαμεν καὶ διατάσσομεν:

Ἄρθρον μόνον

1. Ἐγκρίνεται ἡ τροποποίησις τοῦ ρυμοτομικοῦ σχεδίου Νέας Ἰωνίας (Ἀττικῆς: α) Κατὰ τὸ ὑπ' ἀριθ. 152 οἰκοδομικὸν τετράγωνον καὶ β) κατὰ τὸν κοινόχρηστον χῶρον πρασίνου κείμενον εἰς τὴν διασταύρωσιν τῶν ὁδῶν Νέας Ἰωνίας καὶ Ἐλ. Ἀλαμέϊν, ὡς ἐμφαίνεται εἰς τὸ ὑπὸ τοῦ Προϊσταμένου τῆς Ὑπηρεσίας Οἰκισμοῦ τεθεωρημένον διὰ τῆς ὑπ' ἀριθ. Ε. 30628/1976 πράξεως αὐτοῦ σχετικὸν πρωτότυπον διάγραμμα ὑπὸ κλίμακα 1 : 500, οὗτινος συνοπτικὸν ἀντίτυπον δημοσιεύεται μετὰ τοῦ παρόντος.

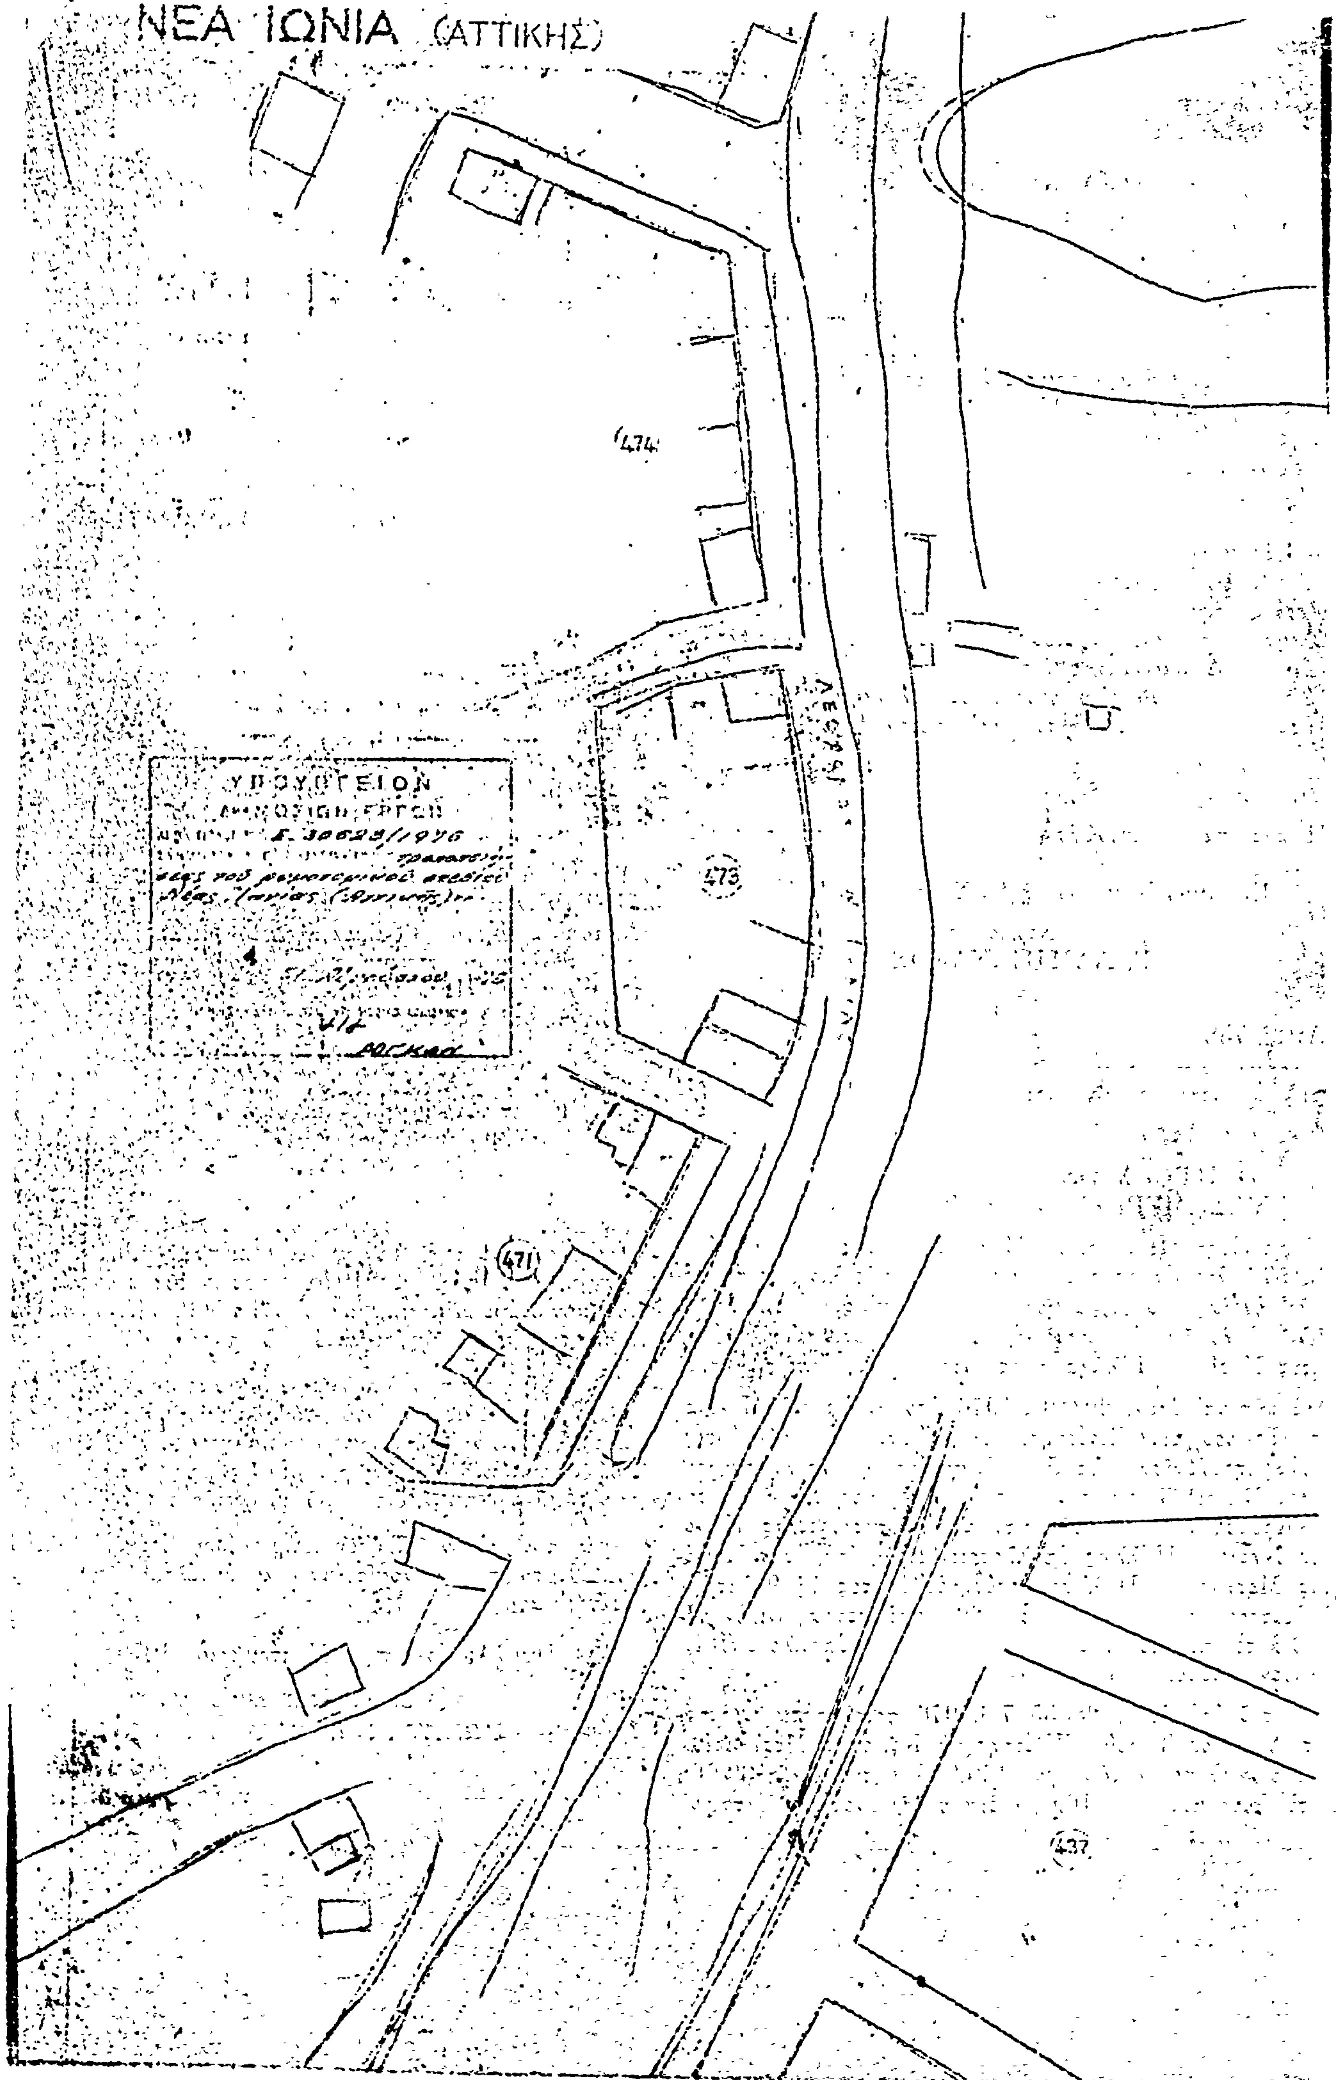
2. Κατὰ τὸ πρόσωπον τῶν οἰκοπέδων, ᾠκοδομημένων ἢ μή, τῶν κειμένων ἐντὸς τοῦ ὑπ' ἀριθ. 152 οἰκοδομικοῦ τετραγώνου καὶ ἐχόντων πρόσωπον πρὸς τὴν νέαν λεωφόρον Βυζαντίου, ἐπιβάλλεται προκήπιον (πρασιὰ) πλάτους τεσσάρων (4.00) μέτρων, ὡς ἐν τῷ αὐτῷ διαγράμματι ἐμφαίνεται.

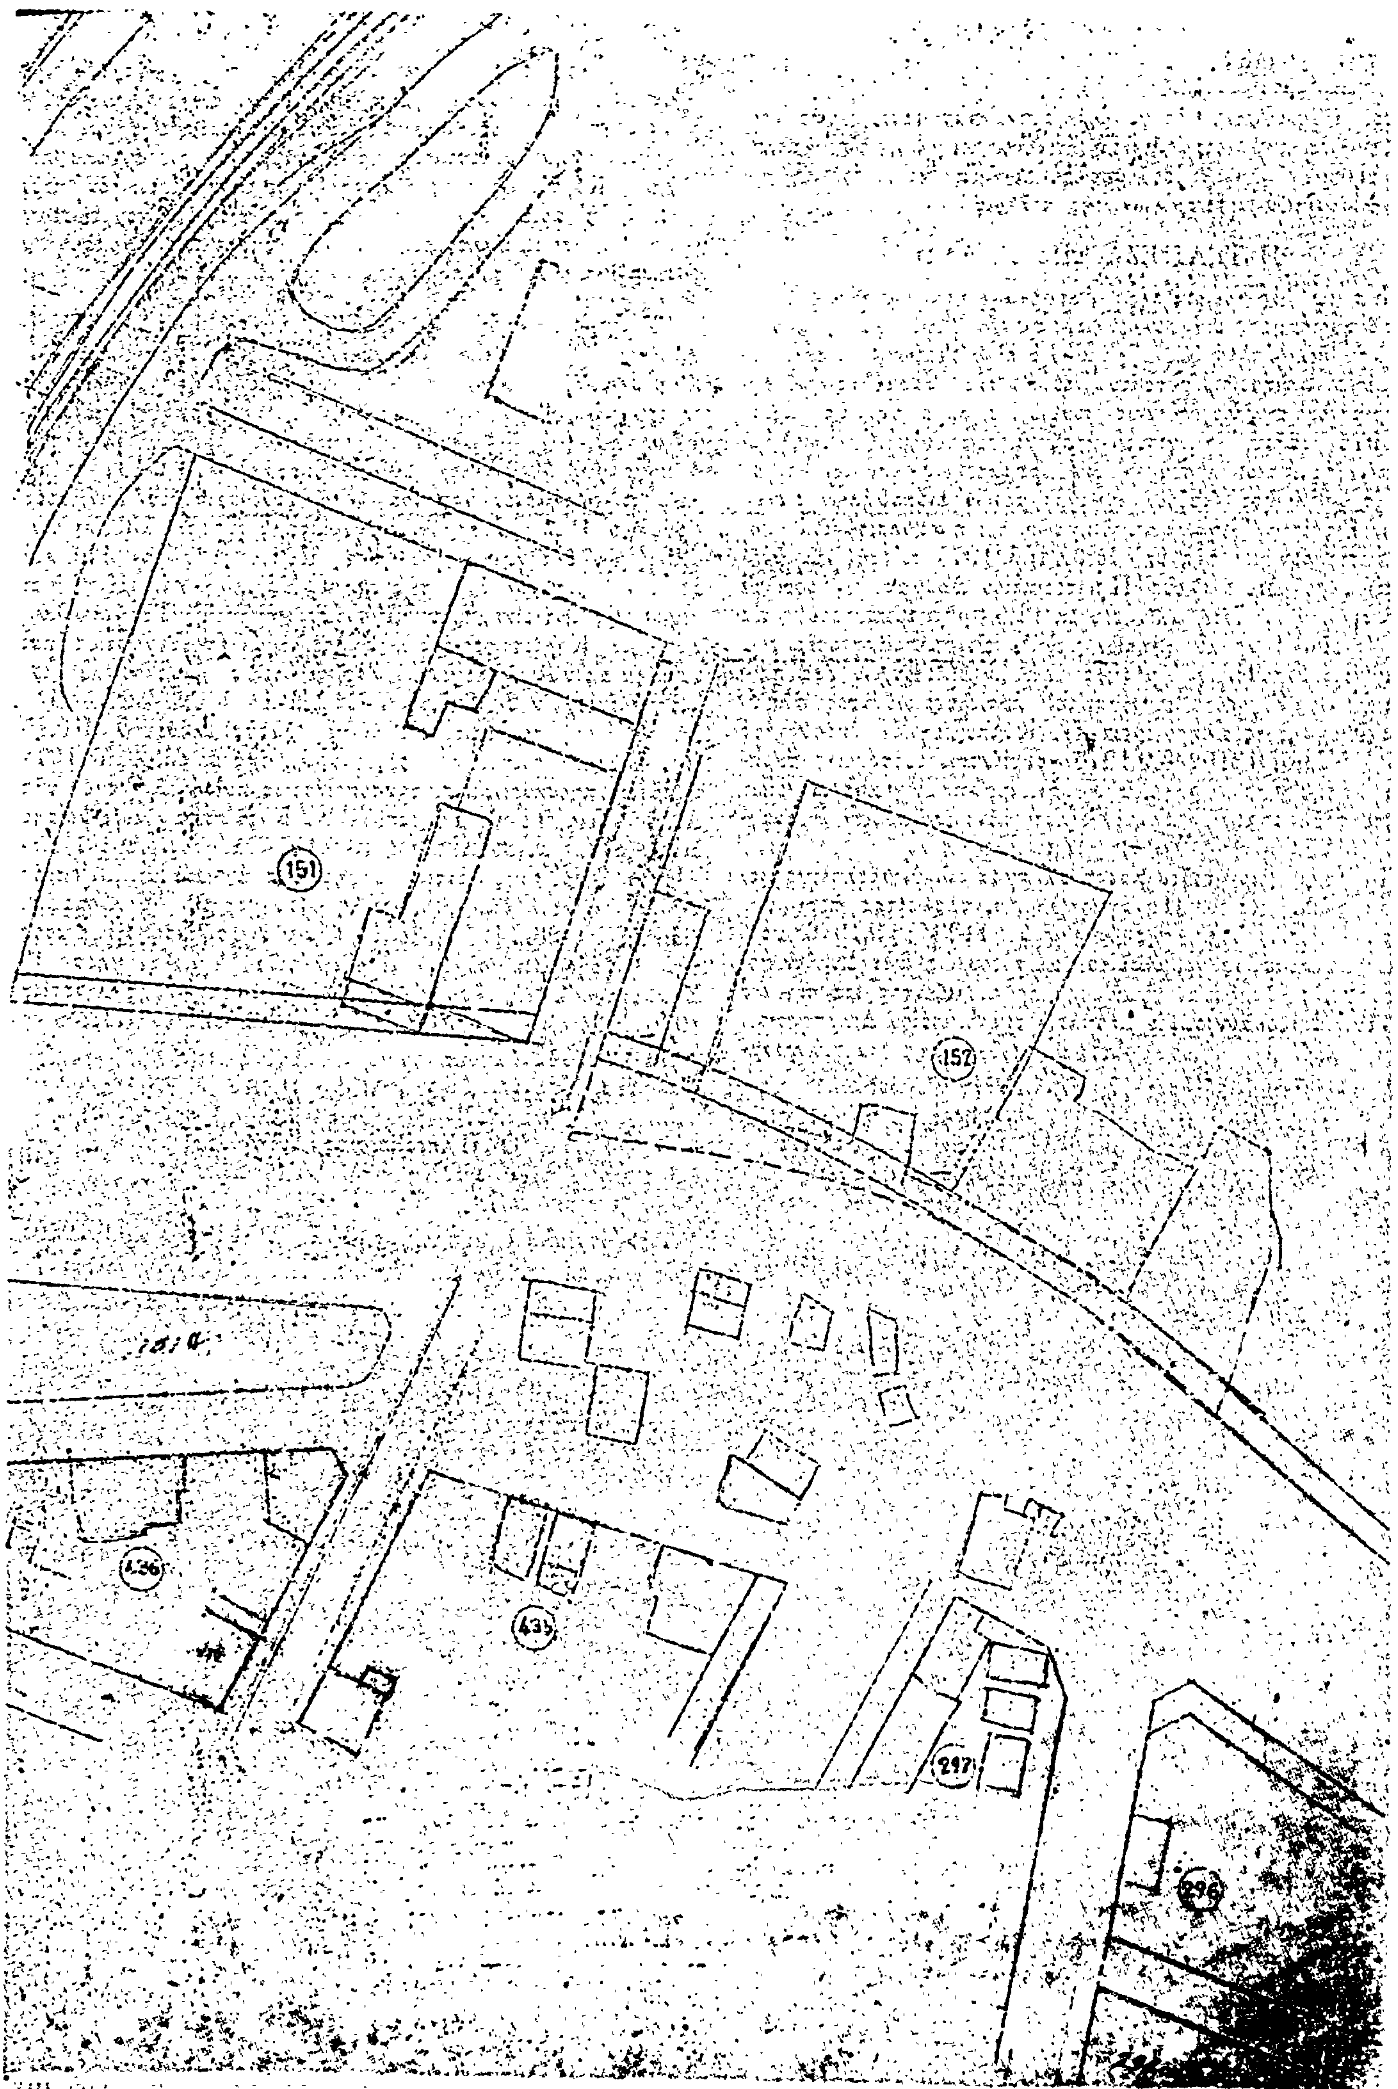
Εἰς τὸν αὐτὸν ἐπὶ τῶν Δημοσίων Ἔργων Ὑπουργόν, ἀνατίθεμεν τὴν δημοσίευσιν καὶ ἐκτέλεσιν τοῦ παρόντος Διατάγματος.

Ἐν Ἀθήναις τῇ 3 Σεπτεμβρίου 1976

Ο ΠΡΟΕΔΡΟΣ ΤΗΣ ΔΗΜΟΚΡΑΤΙΑΣ
ΚΩΝΣΤΑΝΤΙΝΟΣ Δ. ΤΣΑΤΣΟΣ

Ο ΥΠΟΥΡΓΟΣ ΔΗΜΟΣΙΩΝ ΕΡΓΩΝ
ΧΡΙΣΤΟΦΟΡΟΣ ΣΤΡΑΤΟΣ


ΝΕΑ ΙΩΝΙΑ (ΑΤΤΙΚΗΣ)
474
473
471
437
ΥΠΟΥΡΓΕΙΟΝ


151
152
436
435
297
296

ΑΝΑΚΟΙΝΩΣΕΙΣ

Ἀριθ. 16443 (6)

Περὶ εἰδοποιήσεως τῆς γενομένης παρακαταθέσεως τῆς ἀποζημιώσεως ρυμοτομουμένου ἀκινήτου κειμένου εἰς Δράμαν καὶ ἐπὶ τῆς νέας ὁδοῦ μεταξὺ τῶν ὑπ' ἀριθ. 13 καὶ 14 οἰκοδομικῶν τετραγώνων τῆς πόλεως.

Η ΤΡΑΠΕΖΑ ΤΗΣ ΕΛΛΑΔΟΣ

Φέρομεν εἰς γνῶσιν τῶν κεκτημένων ἢ ἀξιούντων δικαιώματα κυριότητος ἐπὶ τοῦ ἐν Δράμᾳ καὶ ἐπὶ τῆς νέας ὁδοῦ μεταξὺ τῶν ὑπ' ἀριθ. 13 καὶ 14 οἰκοδομικῶν τετραγώνων κειμένου ἀκινήτου ρυμοτομουμένου ἐκ τῆς ἐφαρμογῆς τοῦ ἐγκεκριμένου σχεδίου πόλεως συμφώνως πρὸς τὴν ὑπ' ἀριθ. 8/1974 πρᾶξιν ἀναλογισμοῦ ἀποζημιώσεως τῆς Δ/νσεως Τεχνικῶν Ὑπηρεσιῶν τοῦ Νομοῦ Δράμας, ὡς καὶ τῶν τυχὸν ἐπὶ τοῦ ἀκινήτου τούτου ἐγγεγραμμένων ἐνυποθήκων δανειστῶν ἢ τρίτων ἐν γένει διεκδικητῶν, ὅτι ἡ καθορισθεῖσα ἀποζημίωσις δυνάμει τῆς ὑπ' ἀριθ. 166/1975 τελεσιδίκου ἀποφάσεως τοῦ Μονομελοῦς Πρωτοδικείου Δράμας, ἡ ἀφορῶσα ἔκτασιν τοῦ ἀνωτέρω ἀκινήτου ἐκ 12,59 μ^2 παρακατετέθη εἰς τὸ Ταμεῖον Παρακαταθηκῶν καὶ Δανείων Δράμας ὑπὲρ τῶν ἀναγνωρισθησομένων ἁρμοδίως ἀληθῶν δικαιούχων τῆς ἀποζημιώσεως λόγῳ ρυμοτομίας τοῦ ἀπαλλοτριωθέντος ἀκινήτου, ἰδιοκτησίας κληρονόμων Π. Καμπούρογλου, ἐκδοθέντος τοῦ ὑπ' ἀριθ. 13152/6.9.1976 γραμματίου συστάσεως παρακαταθήκης τοῦ Γραφείου Παρακαταθηκῶν καὶ Δανείων Δράμας ἐκ δραχμῶν ἑκατὸν εἴκοσι πέντε χιλιάδων ἐννεακοσίων (125.900)'.

Τὸ γραμμάτιον τοῦτο κατετέθη παρὰ τῷ Συμβολαιογράφῳ Δράμας Δημητρίου Παναγιωτέλη, συνταχθείσης περὶ τῆς καταθέσεως ταύτης τῆς ὑπ' ἀριθ. 11234/6.9.1976 πράξεως καταθέσεως γραμματίου τοῦ αὐτοῦ ὡς ἄνω Συμβολαιογράφου εἰς ἐλευθέραν ἄρσιν τοῦ προσκομίζοντος εἰς τὸν ὡς εἴρηται Συμβολαιογράφον ἀπόφασιν τοῦ ἁρμοδίου Δικαστηρίου, δι' ἧς θὰ ἀναγνωρίζεται οὗτος δικαιοῦχος τῆς διὰ τοῦ γραμματίου τούτου κατατεθείσης ἀποζημιώσεως.

Ἡ παροῦσα δημοσιευθήτω διὰ τῆς Ἐφημερίδος τῆς Κυβερνήσεως.

Ἐν Ἀθήναις τῇ 13 Σεπτεμβρίου 1976

Ὁ Πληρεξούσιος Δικηγόρος
ΣΤΑΥΡΟΣ ΓΑΡΔΙΚΑΣ

(7)

Περὶ εἰδοποιήσεως τῆς γενομένης παρακαταθέσεως διὰ συμψηφισμοῦ ἐπιδικασθείσης ὁριστικῆς τιμῆς μονάδος ἀποζημιώσεως ἀπαλλοτριωθέντος λόγῳ προσκυρώσεως καὶ ἀναλογισμοῦ καὶ ρυμοτομίας πρὸς ἐφαρμογὴν τοῦ σχεδίου πόλεως Καρδίτσης πρὸς διάνοιξιν τῆς ὁδοῦ Μετεώρου, περὶ ἧς ἡ ὑπ' ἀριθ. 6/1974 πρᾶξις ἀναλογισμοῦ ὑποχρεώσεων προσκυρώσεως τακτοποιήσεως καὶ ρυμοτομίας Νομαρχίας Καρδίτσης Δ/νσεως Τεχν. Ὑπηρεσιῶν Καρδίτσης.

Γνωστοποιεῖται ὅτι ἡ δυνάμει τῆς ὑπ' ἀριθ. 643/1974 ὁριστικῆς καὶ τελεσιδίκου ἀποφάσεως τοῦ Μονομελοῦς Πρωτοδικείου Καρδίτσης καθορισθεῖσα τιμὴ μονάδος ἀποζημιώσεως ἐκ δραχμῶν 500 κατὰ τετραγωνικὸν μέτρον διὰ τὴν ὑπὸ στοιχεῖα 3—4—6—5—3 τοῦ τοπογραφικοῦ διαγράμματος τῆς Τοπογράφου Μηχανικοῦ Ἐλ. Κατσάρα ἀπὸ 1.2.1974 νομίμως τεθεωρημένου ὑπὸ τοῦ Προϊσταμένου τοῦ Τμήματος Γραφείου Πολ. Ἐφαρμογῶν Καρδίτσης ἔκτασιν 139,50 τ.μ. βάσει τῶν διατάξεων τοῦ Ἀστ. Κώδικος ἄρθρον 440 καὶ ἑπ. συνεψηφίσθη ἔναντι τῆς ἐκ μέρους μου δικαιουμένης καὶ παρὰ τῆς ἀντιδίκου μου Ἀγλαΐας χήρας Γ. Σταθοπούλου, κατοίκου Καρδίτσης ὀφειλομένης λόγῳ προσκυρώσεως καὶ ρυμοτομίας καὶ ἀναλογισμοῦ ἀποζημιώσεως τῶν ἐκτάσεών μου ὑπὸ τὰ στοιχεῖα 2—3—8—7—2 καὶ 2—7—23—27—26—2 τοῦ αὐτοῦ τοπογραφικοῦ διαγράμματος ἐκτάσεων 310,15 τ.μ. ὡς περὶ τούτου καθορίζεται διὰ τῆς ὑπ' ἀριθ. 6/1974 πράξεως προσκυρώσεως, τακτοποιήσεως καὶ ἀναλογισμοῦ τῆς Διευθύνσεως Τεχν. Ὑπηρεσιῶν Ν. Καρδίτσης κυρωθείσης διὰ τῆς ὑπ' ἀριθ. Δ. 2968/13.5.1974 ἀποφάσεως τοῦ Νομάρχου Καρδίτσης, ὅστις συμψηφισμὸς ἐγνωστοποιήθη πρὸς τὴν ἀντίδικον δικαιοῦχον Ἀγλαΐαν χήρα Γ. Σταθοπούλου διὰ τῆς ἀπὸ 26.2.1976 ἐξωδίκου δηλώσεως ἐπιδοθείσης πρὸς τὴν ἐν λόγῳ δικαιοῦχον καὶ ὀφειλέτιδα Ἀγλαΐαν χήραν Γ. Σταθοπούλου διὰ τῆς ὑπ' ἀριθμὸν 13831 τῆς 1ης Μαρτίου 1976 ἐκθέσεως ἐπιδόσεως τοῦ Δικ. Ἐπιμελητοῦ Καρδίτσης Ι. Στεργιούλα.

Ἐν Καρδίτσῃ τῇ 4 Μαΐου 1976

Ὁ Πληρεξούσιος Δικηγόρος
ΚΩΝ. Ν. ΜΙΣΤΡΑΣ

(Ἀριθ. τριπλ. Γ' Ταμ. Εἰσ. Ἀθ. 93514 τῆς 20.9.1976)

ΕΚ ΤΟΥ ΕΘΝΙΚΟΥ ΤΥΠΟΓΡΑΦΕΙΟΥ